

-Sistemde kullanılacak haberleşme ve sensör kabloları LI/UCY-TP tip blendajlı olmalıdır.

-Tesisatta kullanılacak su niteliği, cihazların ilgili planlama kitaplarındaki şartlara uygun olmalıdır.


-Elektrik işleri yetkili kişiler tarafından yapılmalıdır. Kablolama en son uluslararası ve ulusal kablolama yönetmeliklerine uygun olmalıdır.

-Bu akış şeması referans bir tesisat şeması olup, saha uygulamalarında ilgili planlama kitapçıkları dikkate alınmalıdır.

Ref 6721865397

Date 01.08.2025

Statü Halka Açık

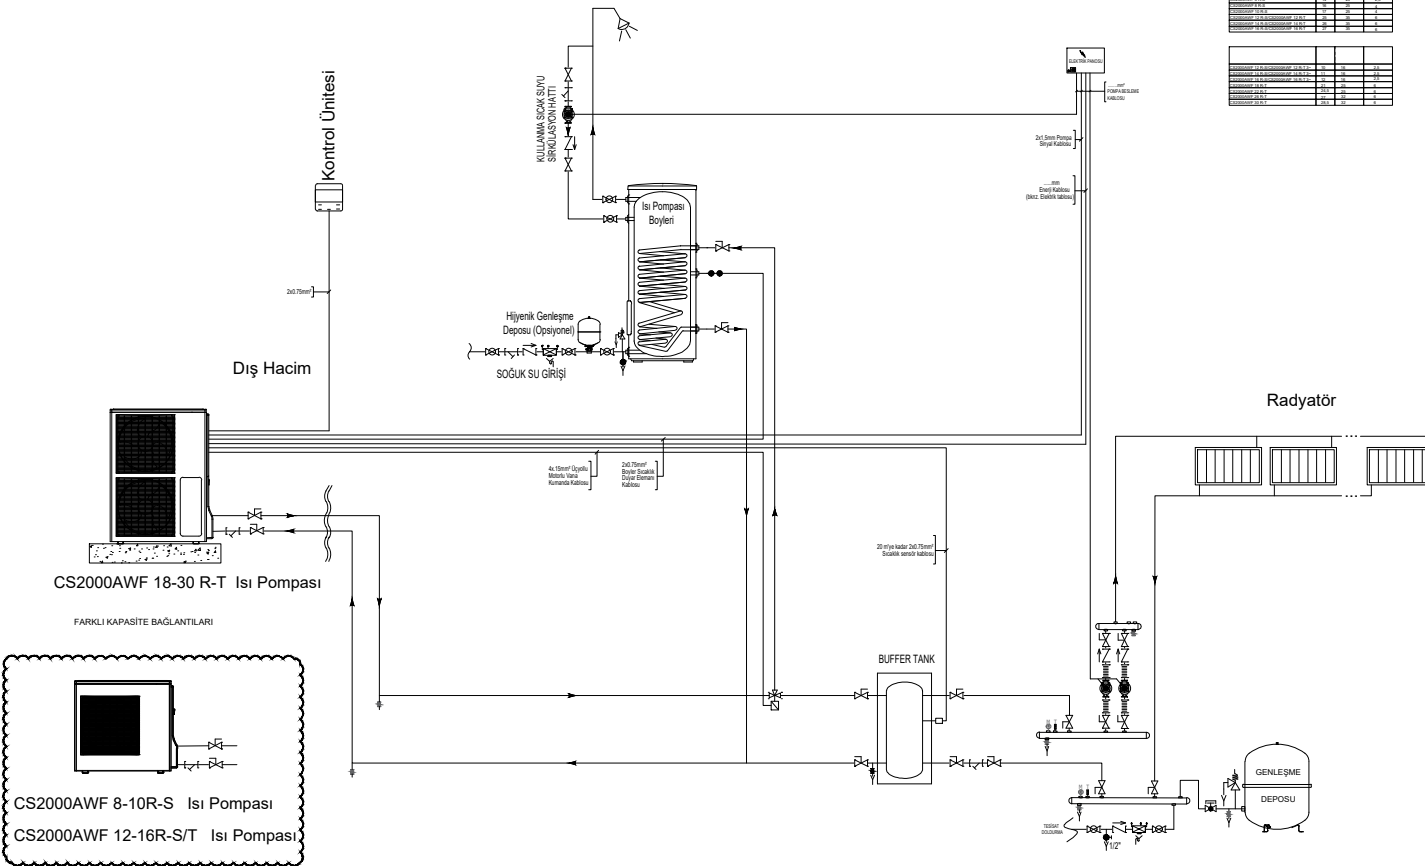

Bosch CS 2000 AWF Havadan Suya Isı Pompası 1 ID(Radyatör) 1 Boyler Akış Şeması

Donma kapasitesi

CS2000AWF 18-30 R-T	18	20	22	24	26	28	30
CS2000AWF 12-16 R-S/T	12	14	16	18	20	22	24

CS2000AWF 8-10 R-S	8	10	12	14	16	18	20
CS2000AWF 12-16 R-S/T	12	14	16	18	20	22	24



SEMBOLLER

SEMBOL	AÇIKLAMA
	KÜRESEL VANA
	SÜRGÜLÜ VANA
	KELEBEK VANA
	VANA
	ÇEKVALF
	TİTREŞİM YUTUCU
	MANOMETRE
	TERMOMETRE
	PİSLİK TUTUCU
	SİRKÜLASYON POMPASI
	ÜÇ YOLLU MOTORLU VANA
	TAHLİYE
	EMNİYET VENTİLİ
	EN1717 Uyarınca Sistemleri Birbirinden Ayırma
	Fark Basıncı Kontrol Vanası
	Genleşme Deposu

CIHAZ GÖRÜNÜŞLERİ VE POMPA EĞRİLERİ



1-CS2000 AWF 8-10 R-S
2-CS2000 AWF 12-16 R-S/T

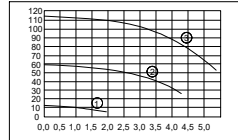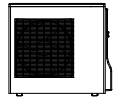

CS2000 AWF 18-30 R-T

1)Düşük
2)Orta
3)Yüksek

